

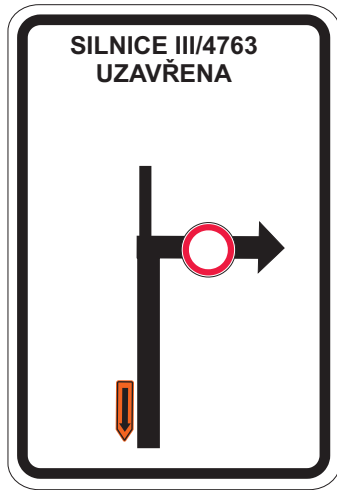


Schéma

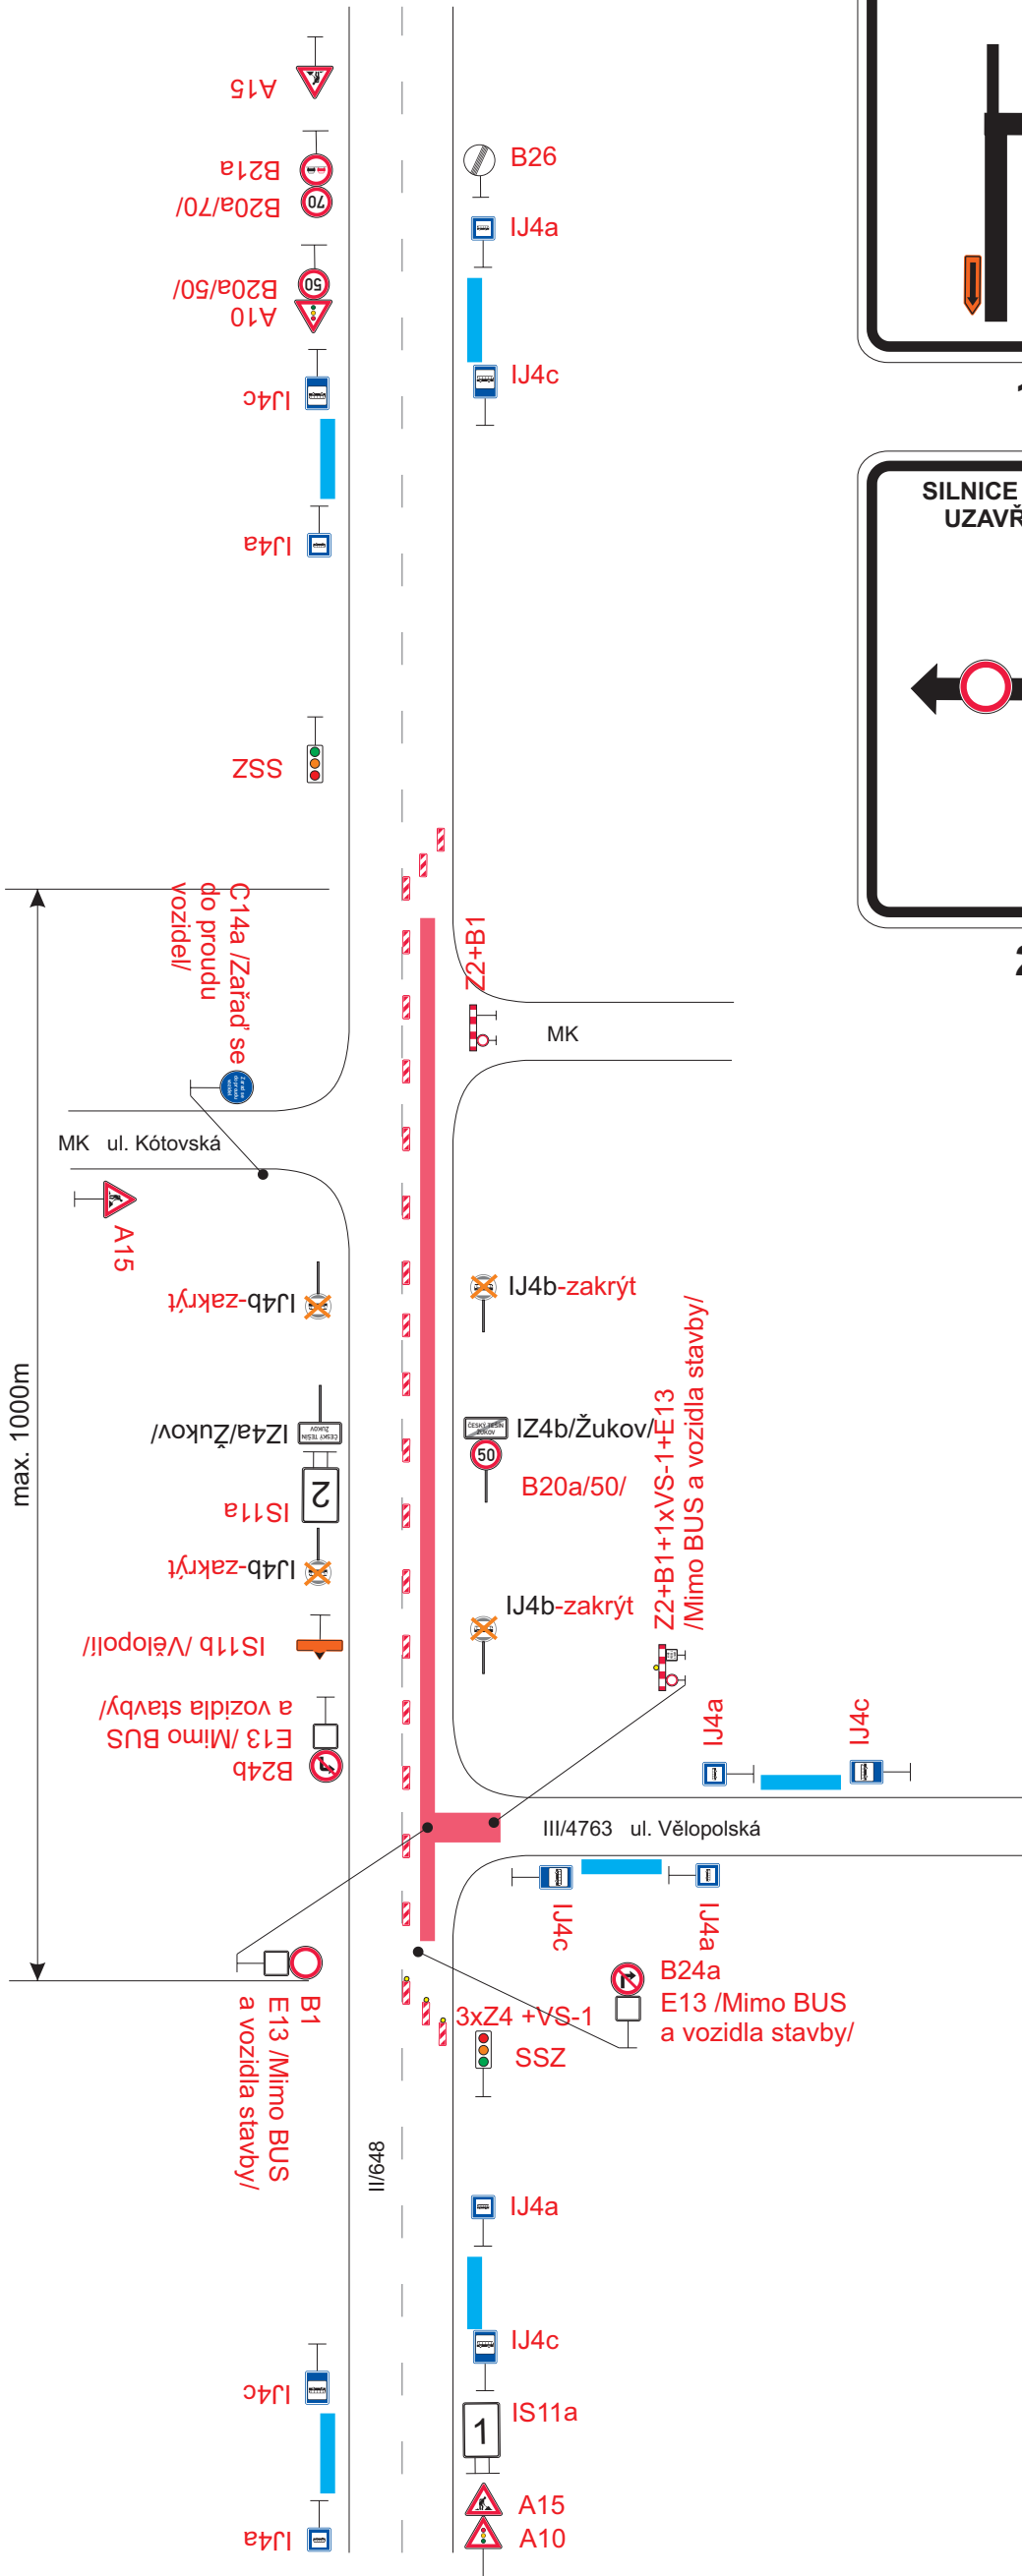


1

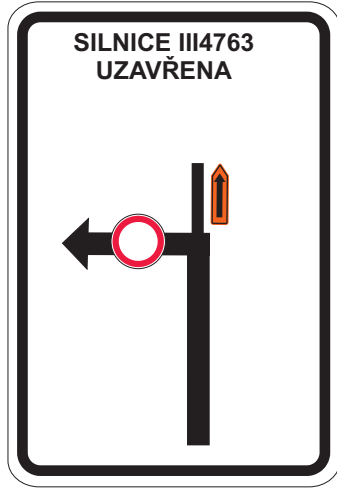

2

Situace

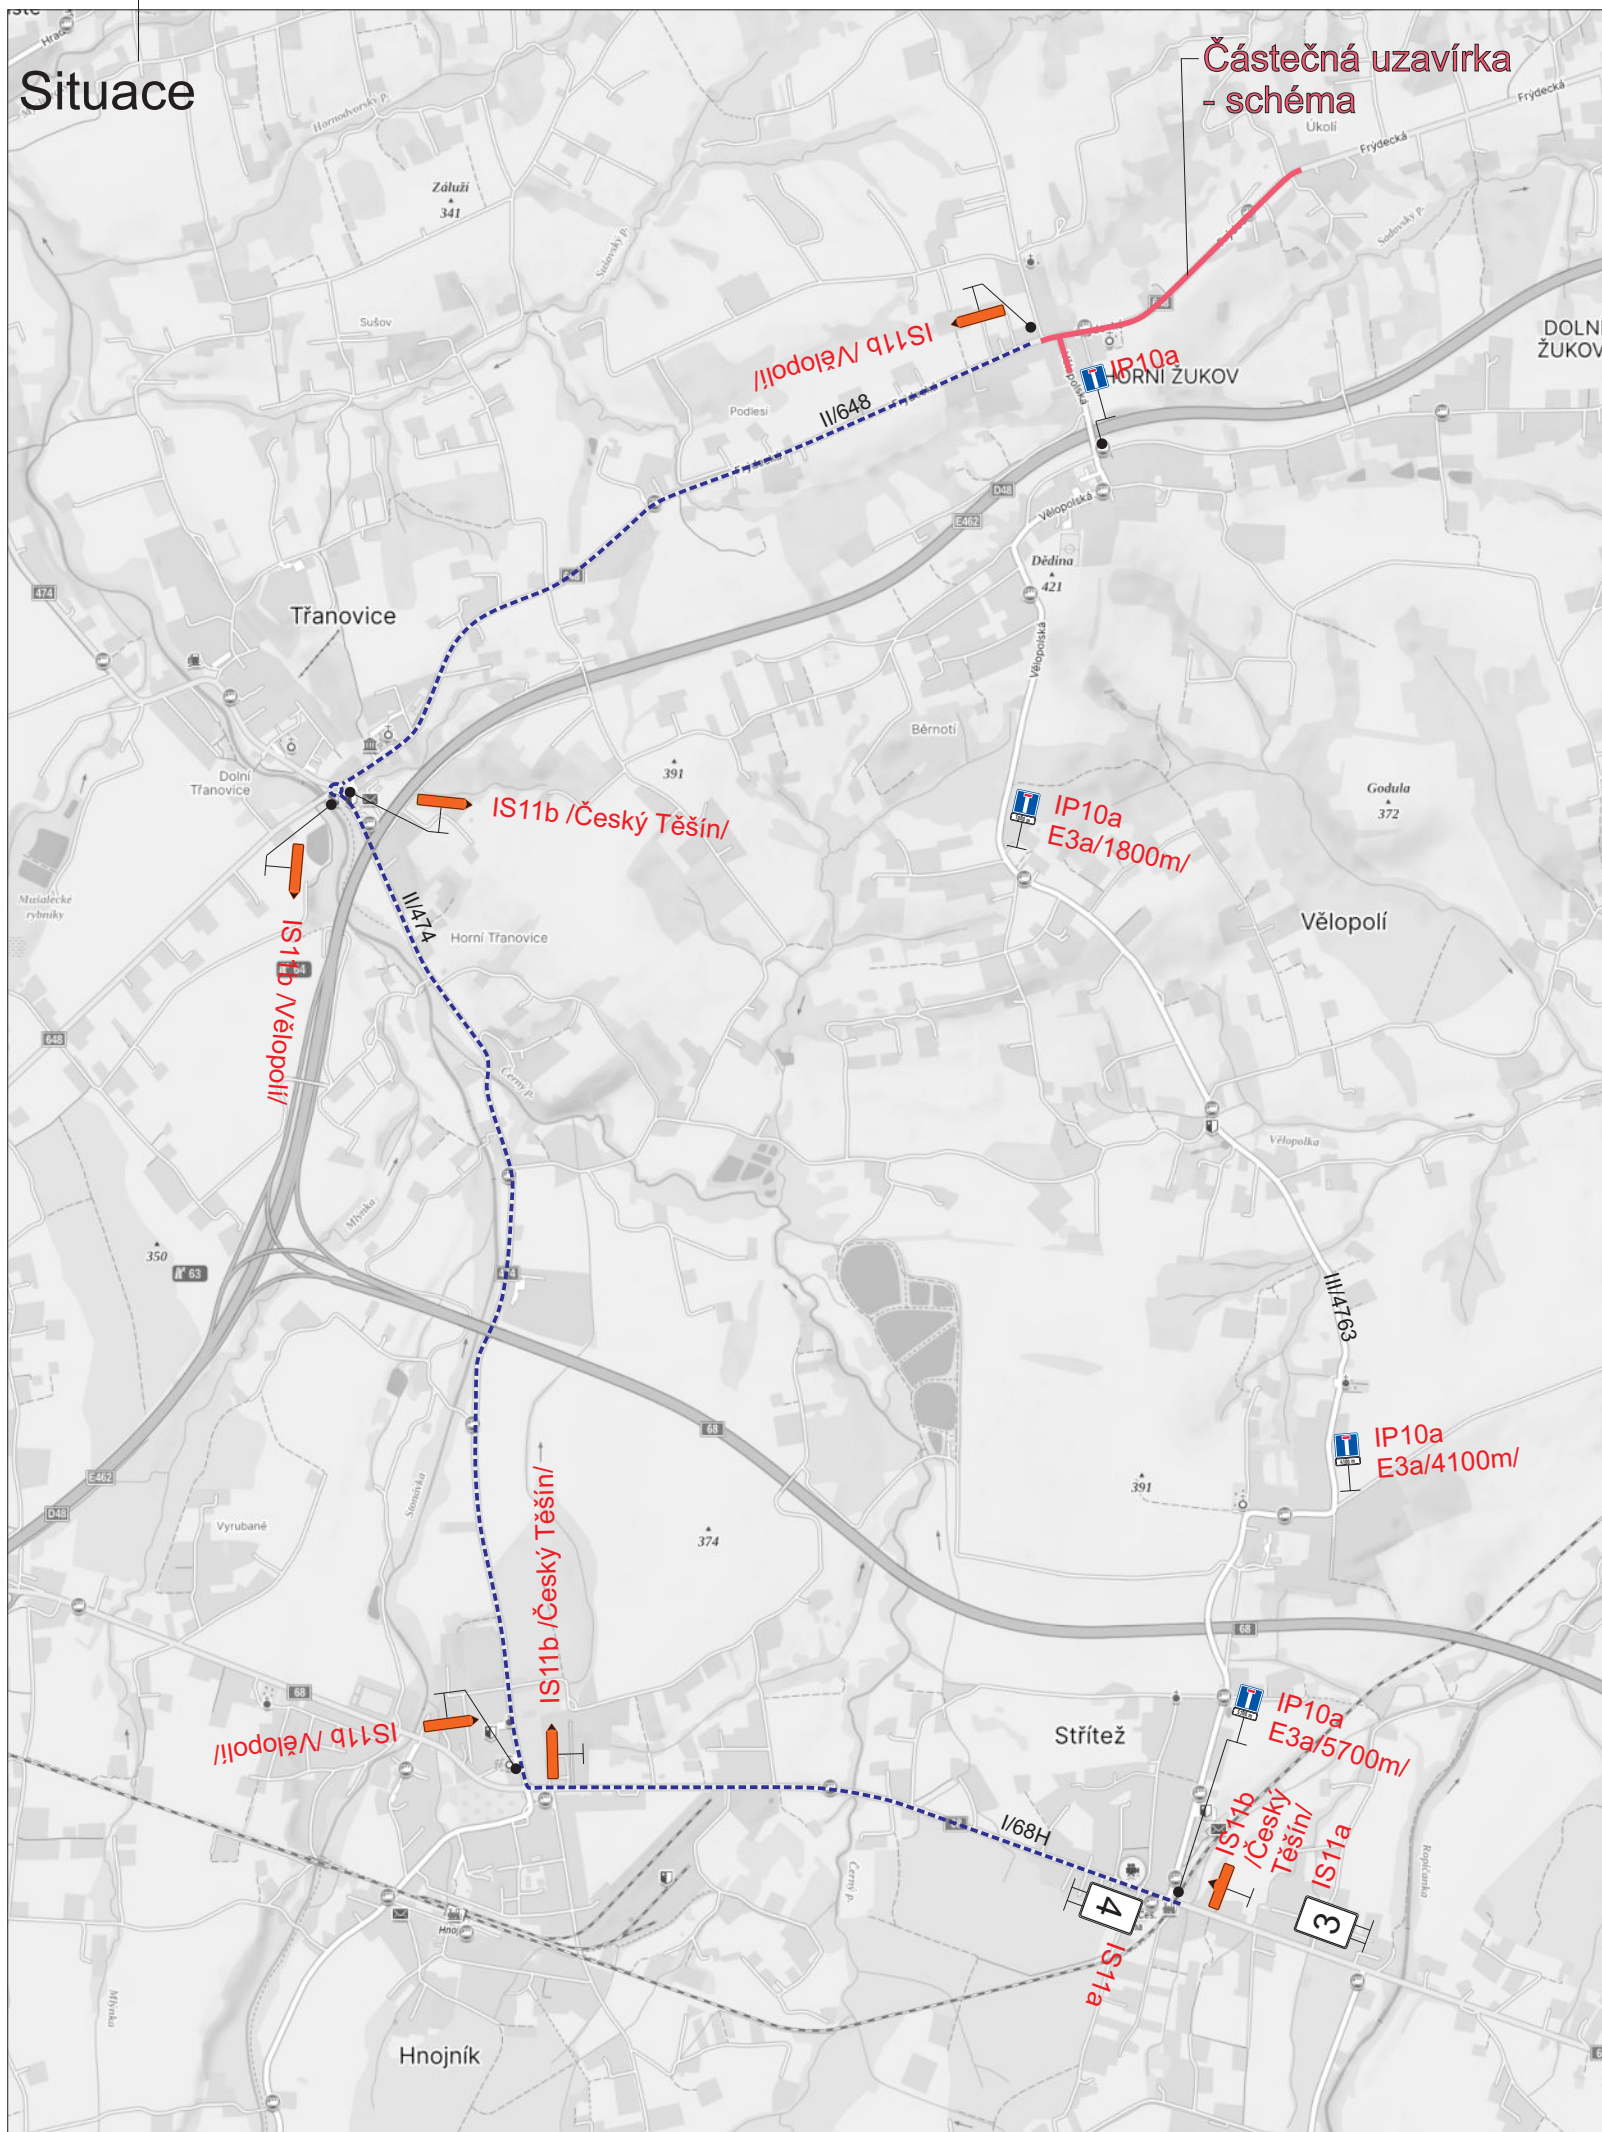

Částečná uzavírka - schéma

Legenda:

-  B1 Trvalé dopravní značení
-  B1 Přechodné dopravní značení
-  Pracovní místo
-  Objízdná trasa
-  Provizorní zastávka BUS

Trvalé dopravní značení, které bude v rozporu s přechodným dopravním značením, bude dočasně zneplatněno.

V době pokládky ohrusné vrstvy bude na DZ E13 umístěn text „Mimo vozidla stavby”.

Vypracoval:		Datum:		 SEKNE, spol. s r.o. Hamerská 12, 772 00 Olomouc DIČ: CZ62363701 tel./fax: 585 311 867	
Bc. Martin Bodlák		21.7.2023			
Název akce: Rekonstrukce a modernizace silnice II/648 Český Těšín, ul. Frýdecká				Formát: Č. výkresu: Č. soupravy:	
Název objektu: Přechodné dopravní značení					
Příloha:		5.etapa - fáze 2		4xA4 6.2	

