

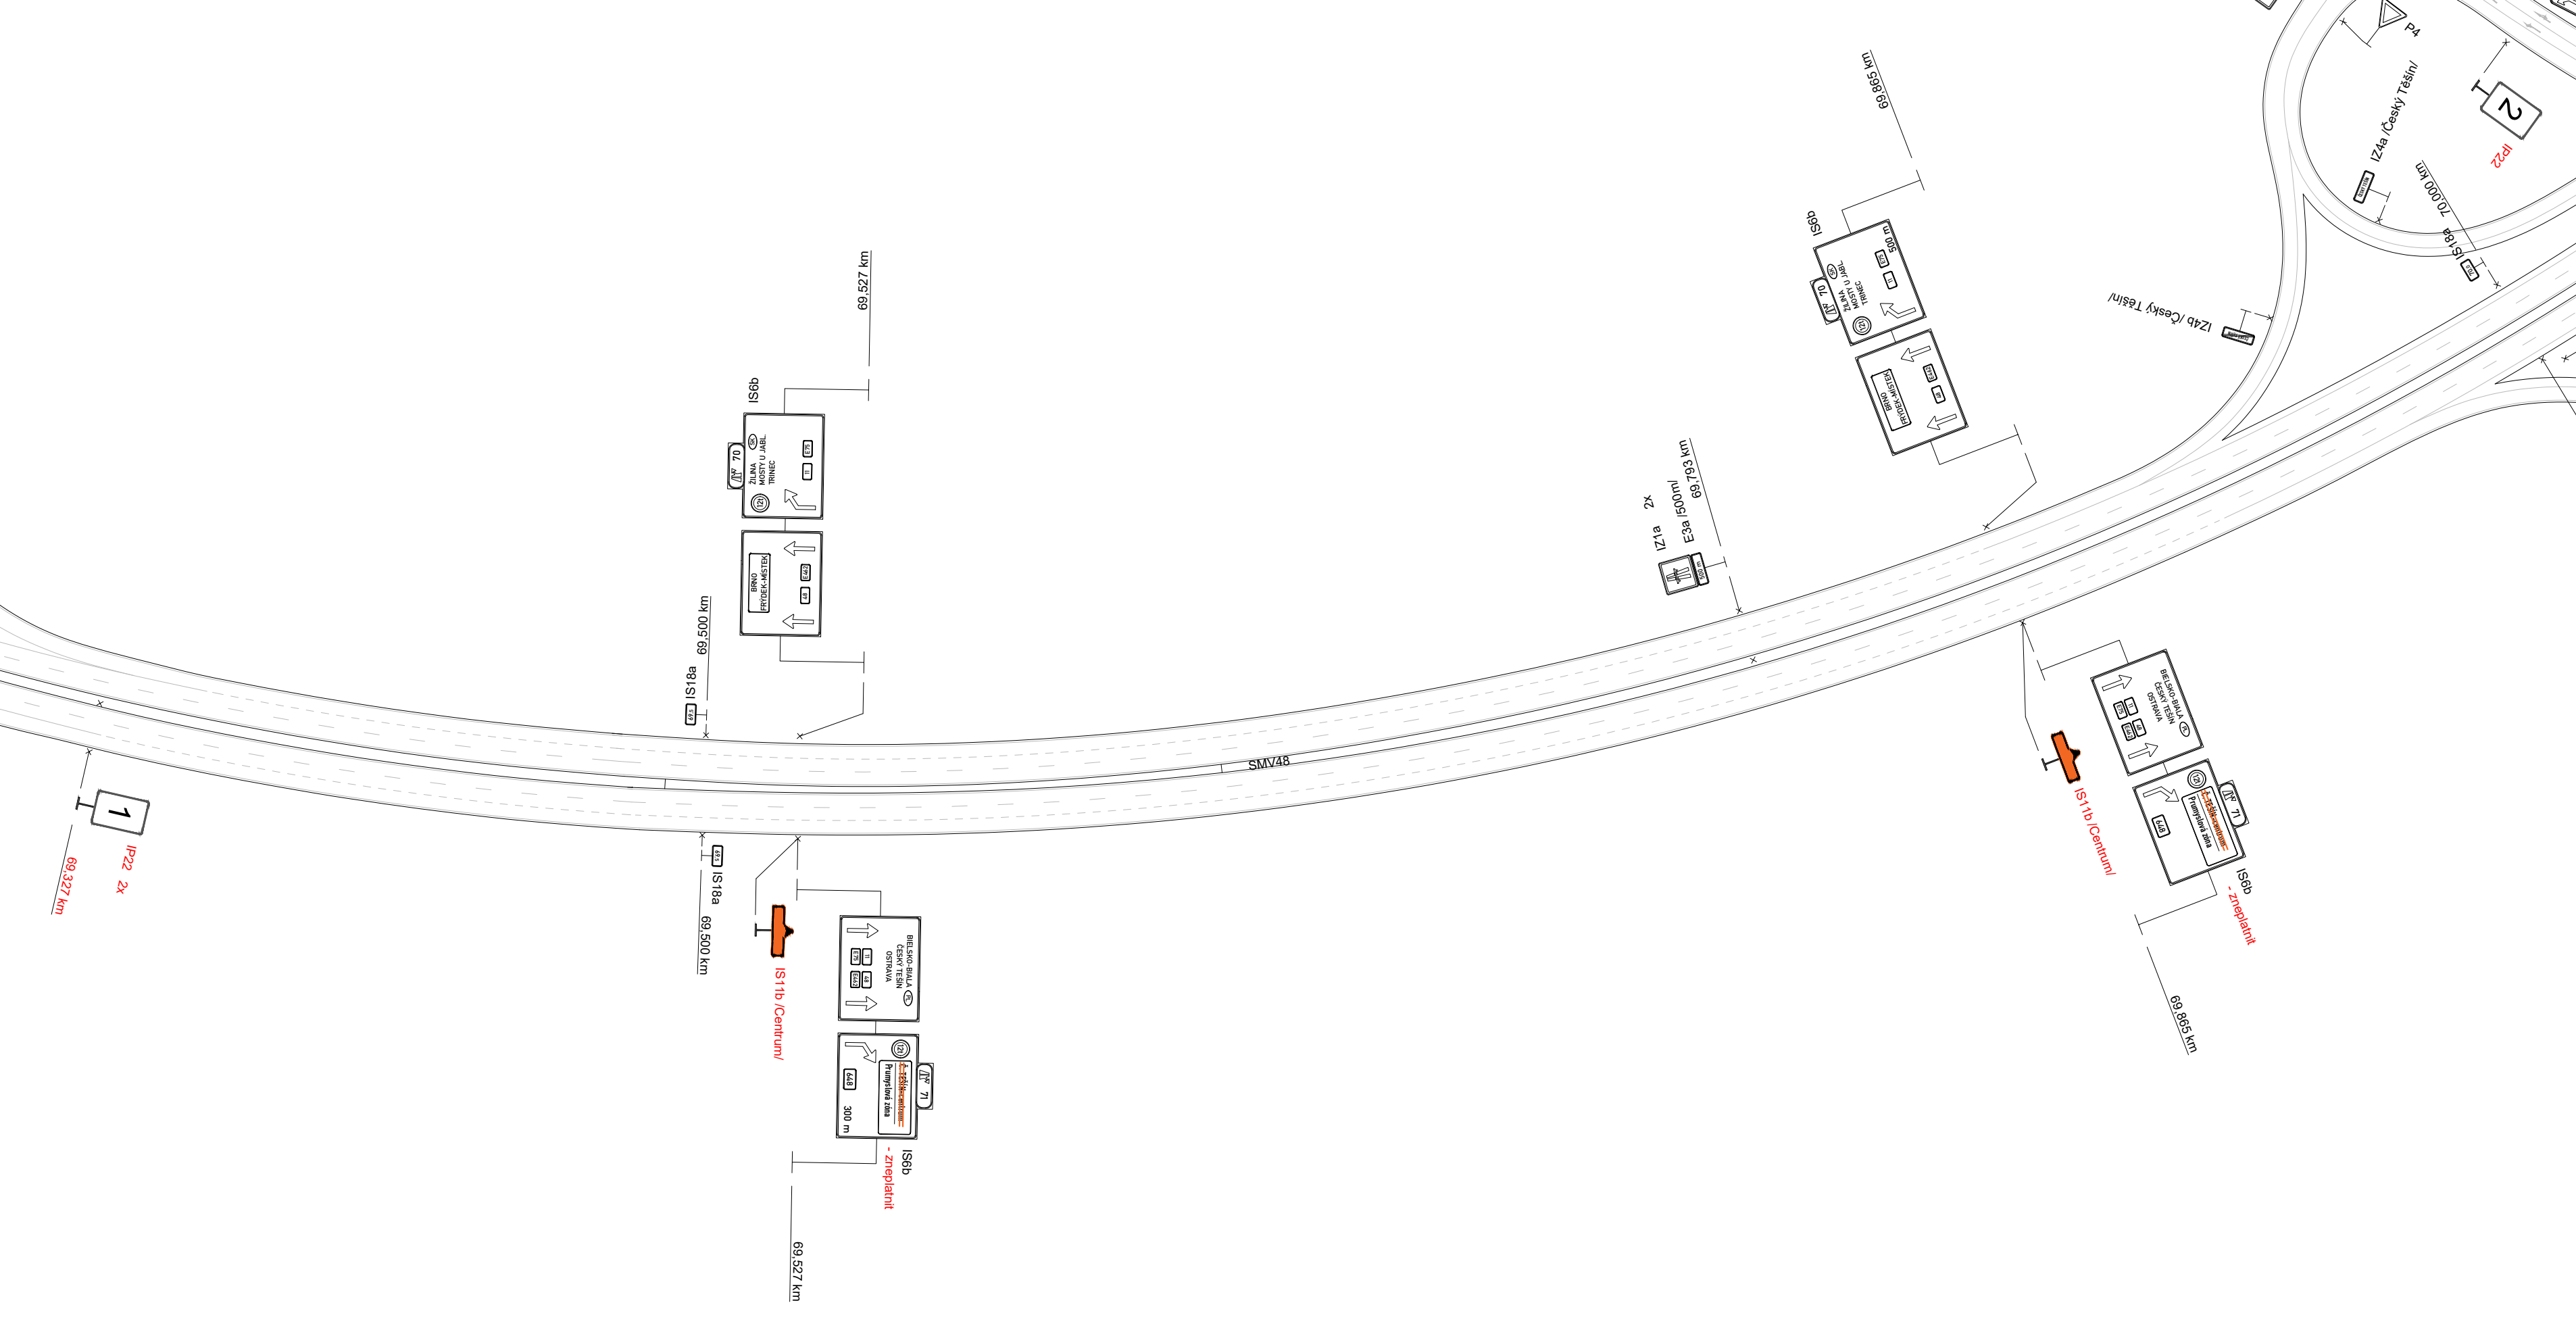
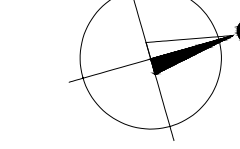


MÚK 71

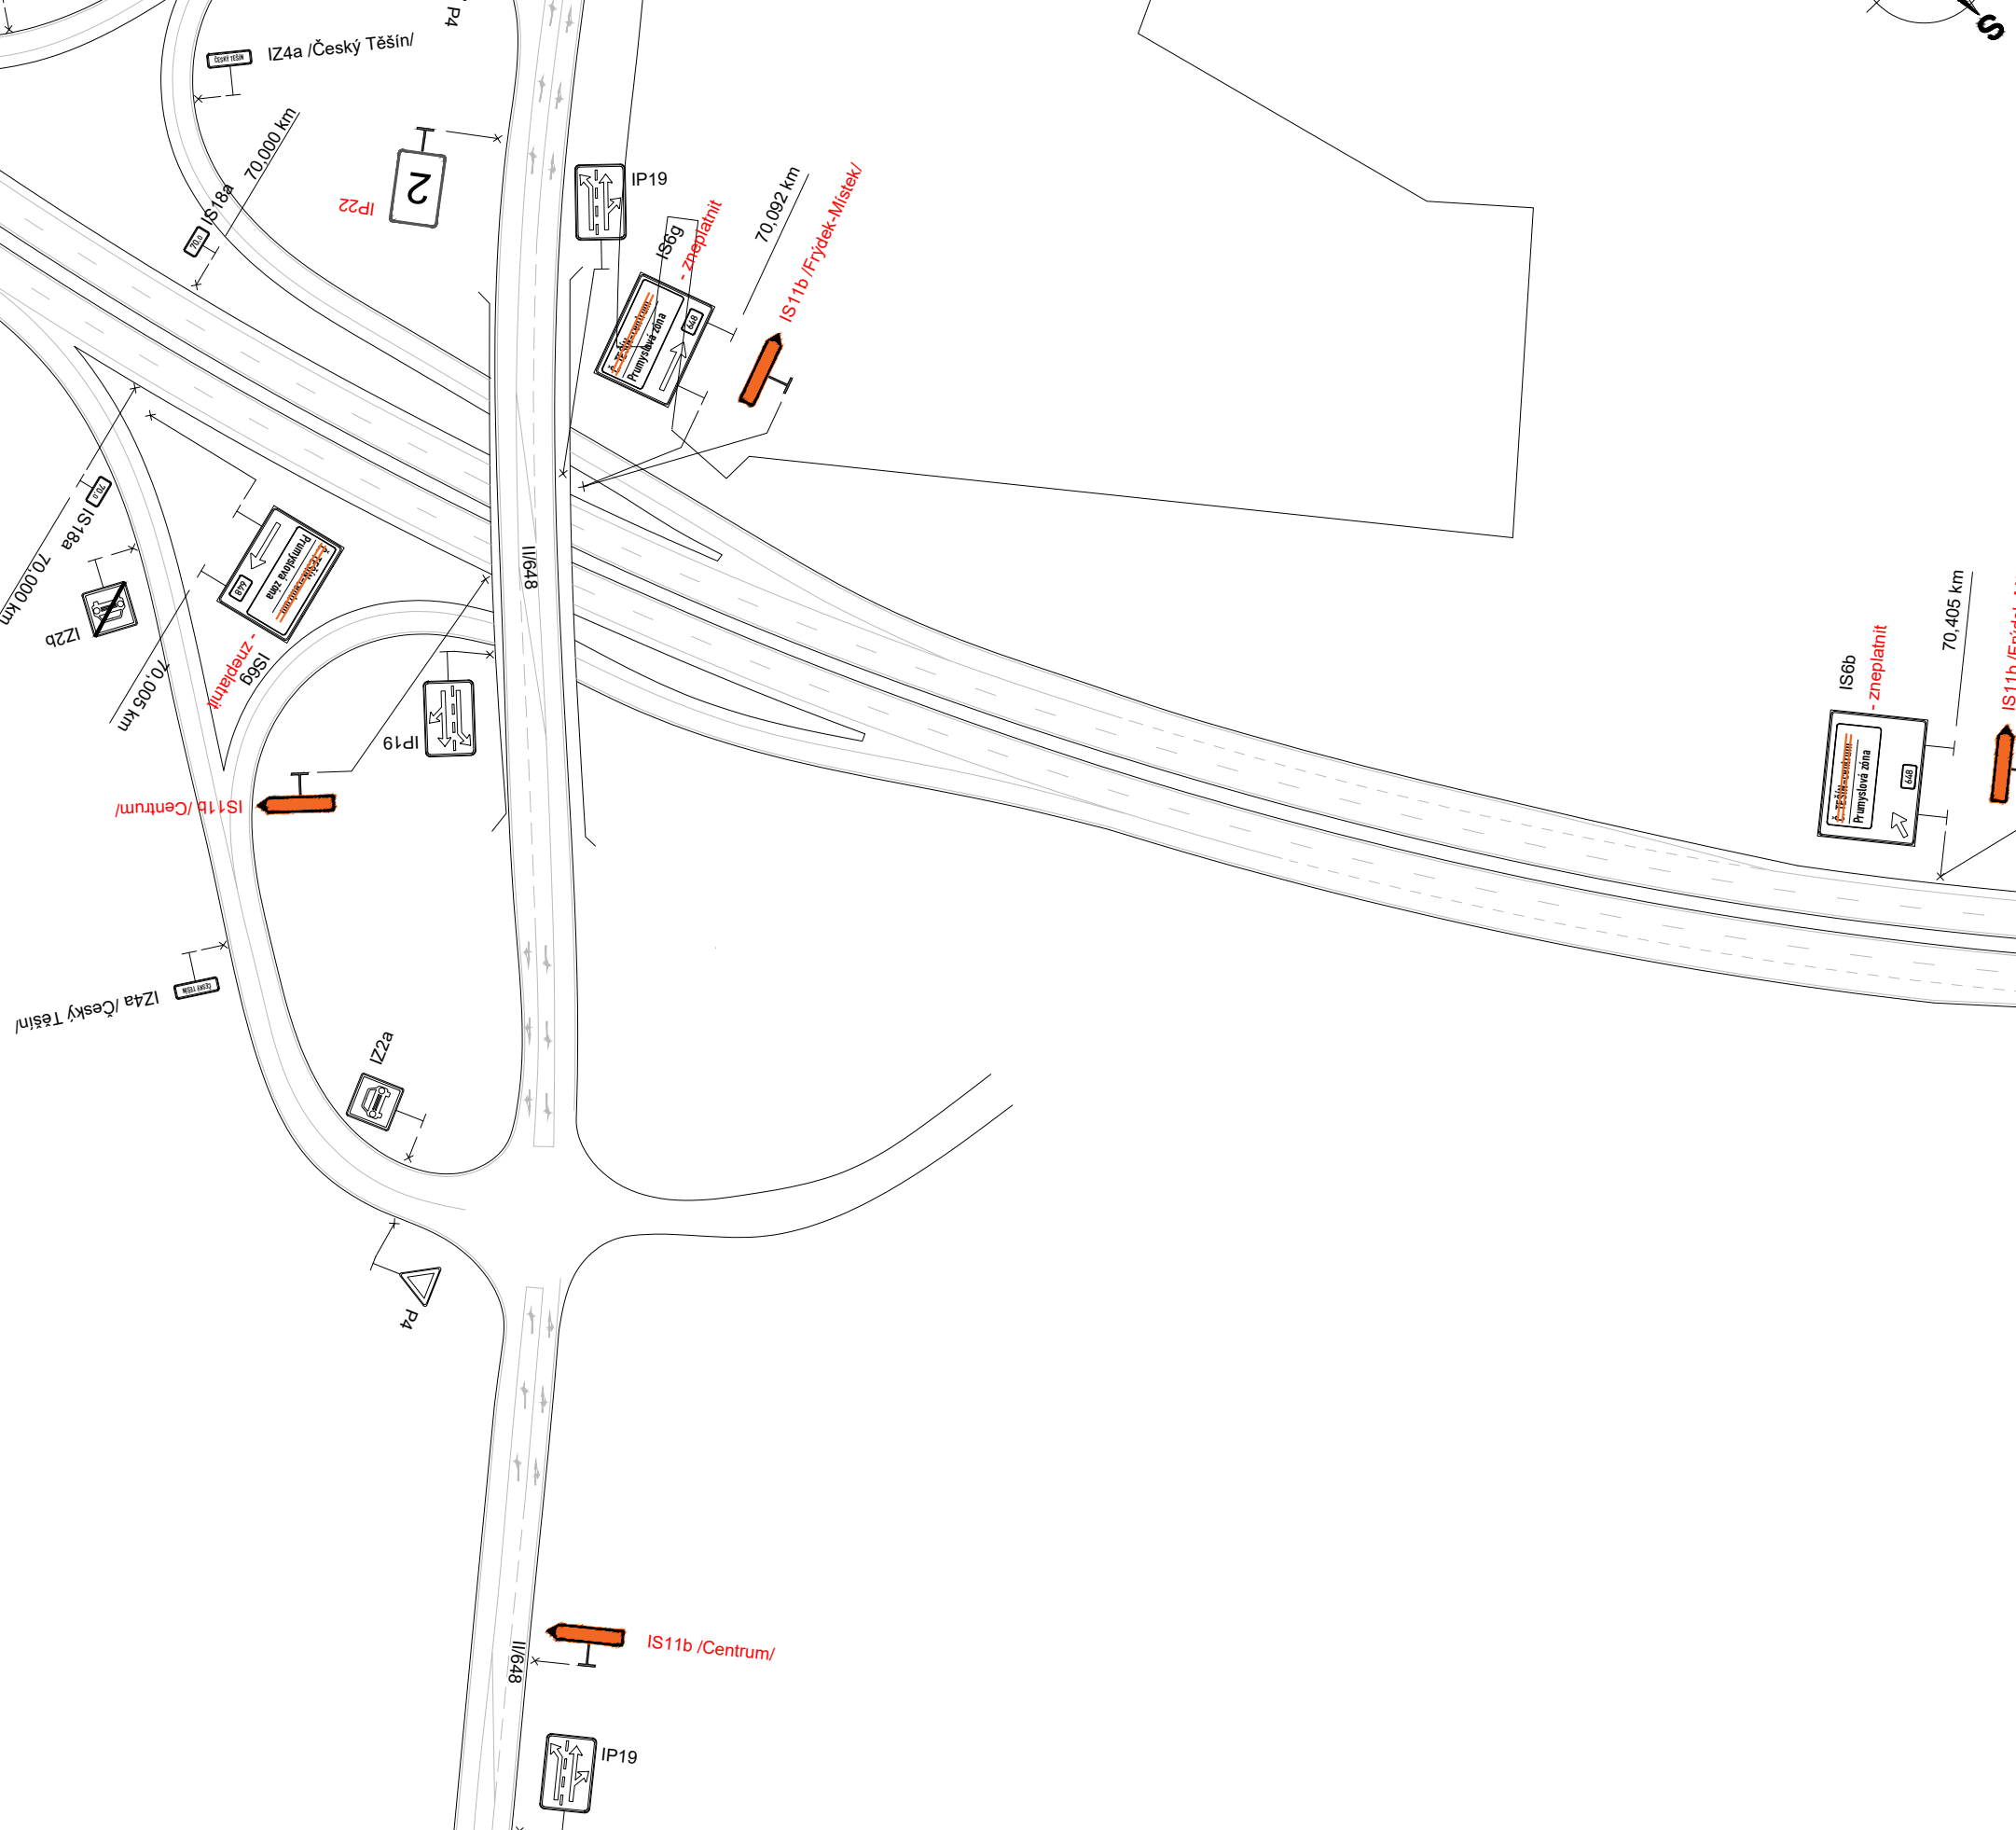

MÚK 71

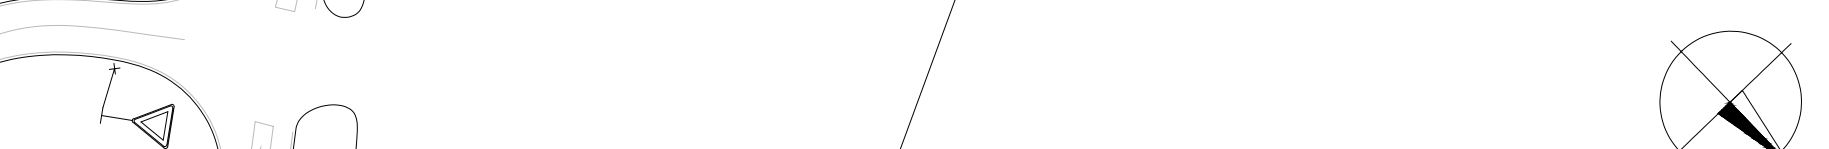


MÚK 72




MÚK 72



MÚK 72

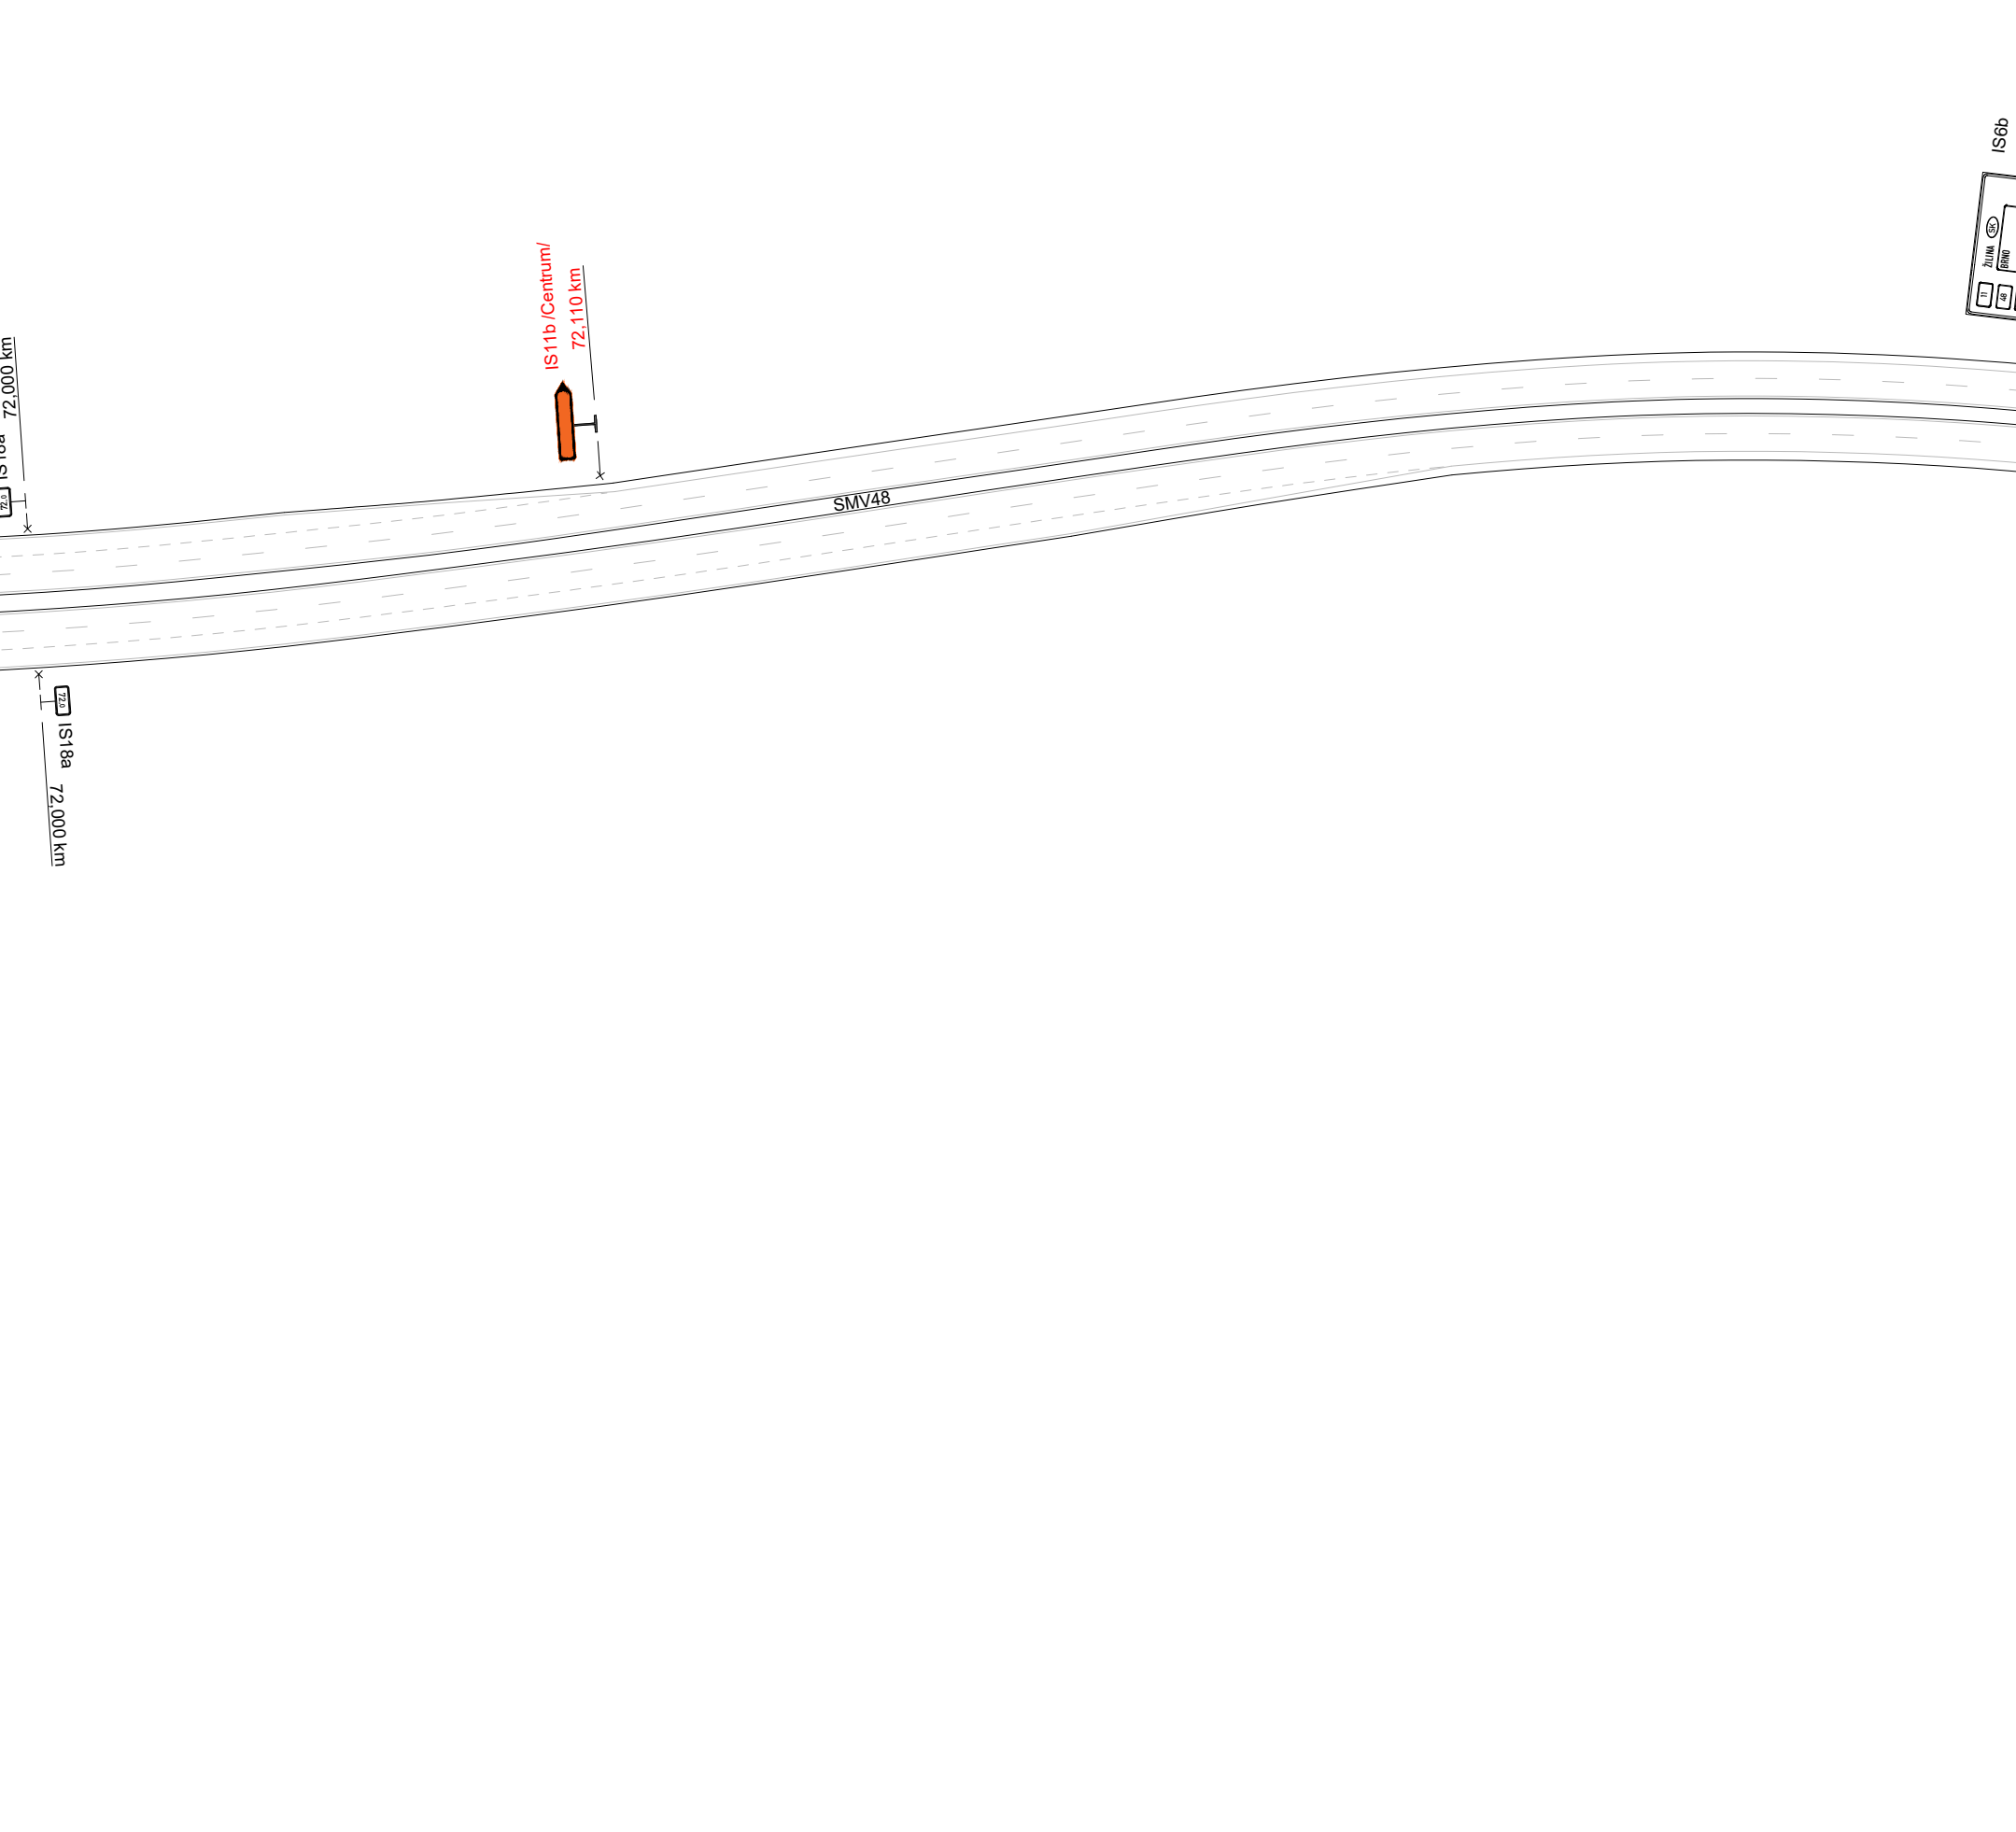

MÚK 72

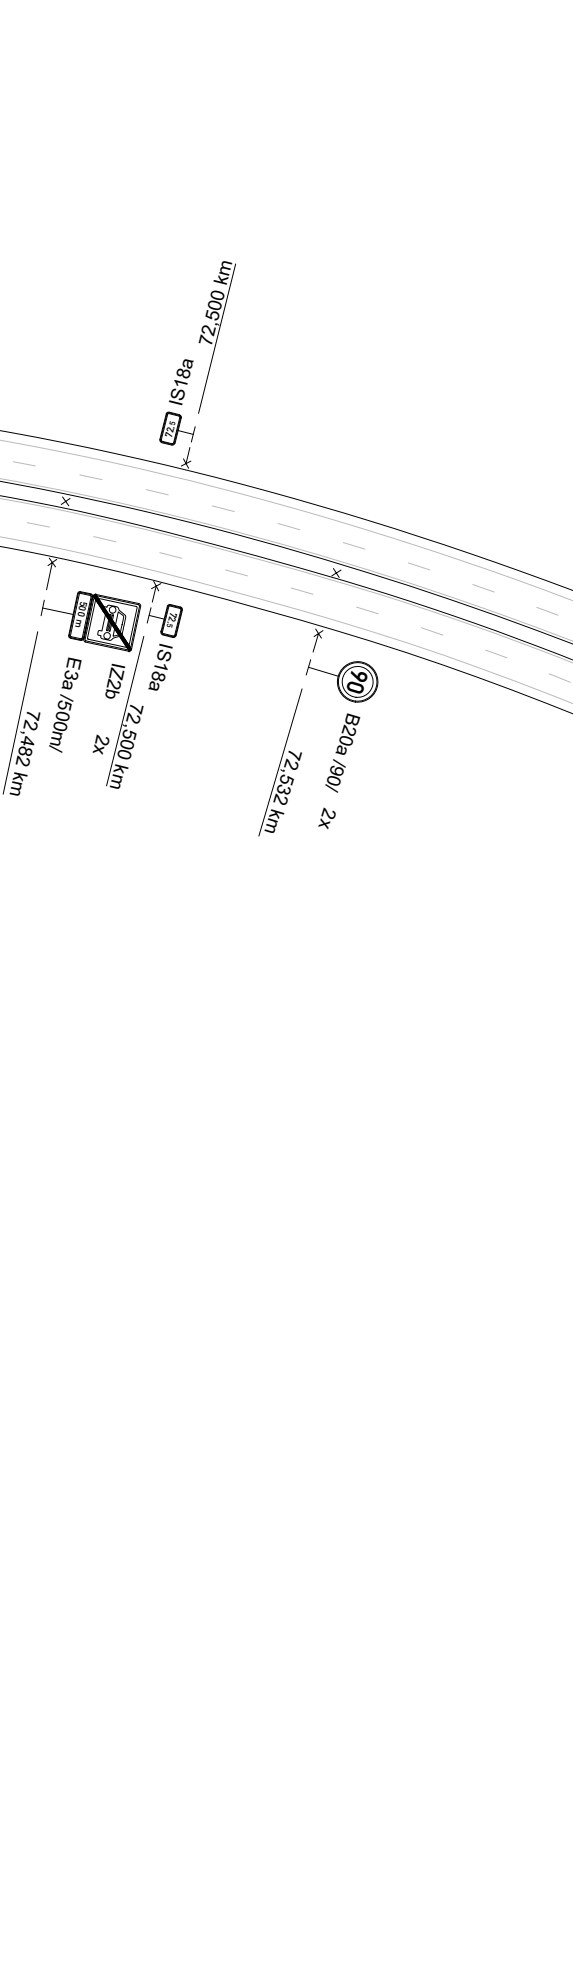

1. 2.

Legenda:
P4 Trvalé dopravní značení
50 B20a Přechodné dopravní značení

Vypracoval:	Datum:	SEK spol. Hamerák 12, 772 00 tel.: 585 311 067
Bc. Martin Bodlák	21.7.2023	
Název akce:		
Rekonstrukce a modernizace silnice II/648 Český Těšín, ul. Frýdecká		
Název objektu:	Přechodné dopravní značení	Měřítko:
Příloha:	1.etapa - Detail MÚK 71 a MÚK 72	Formát:
		Č. výkresu:
		2.