
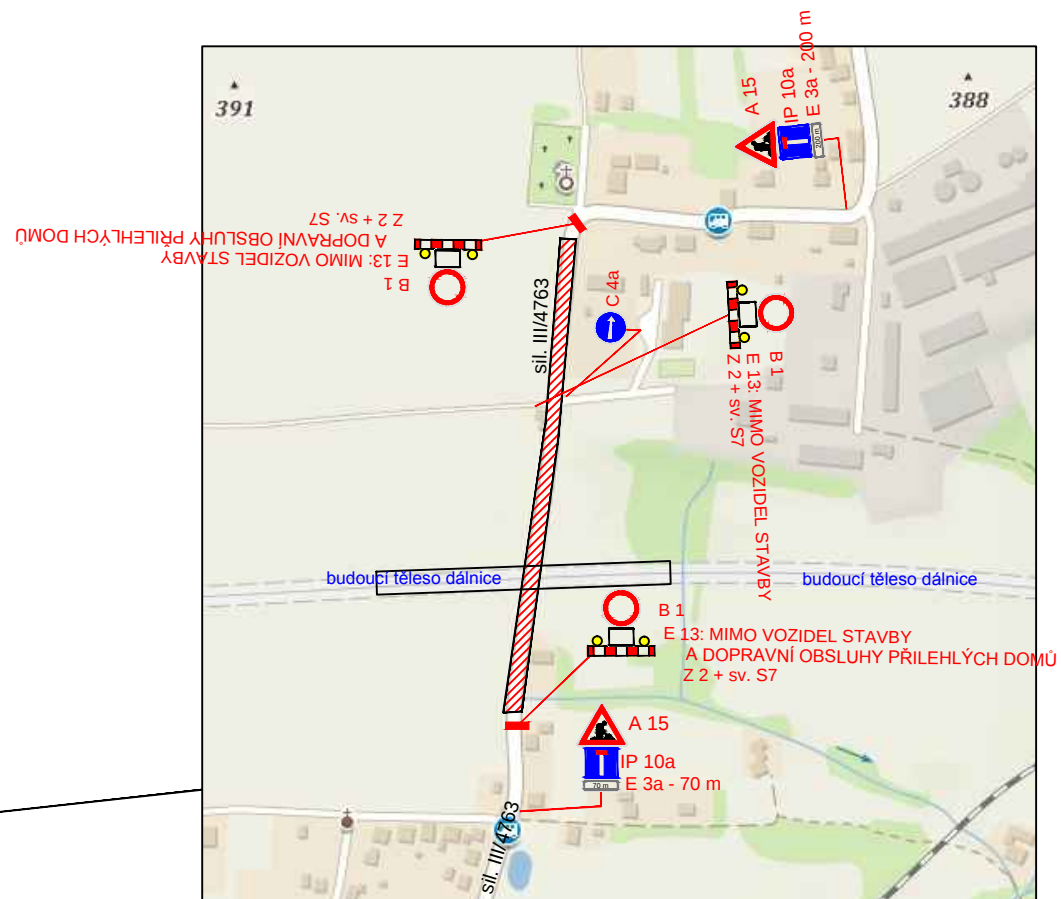


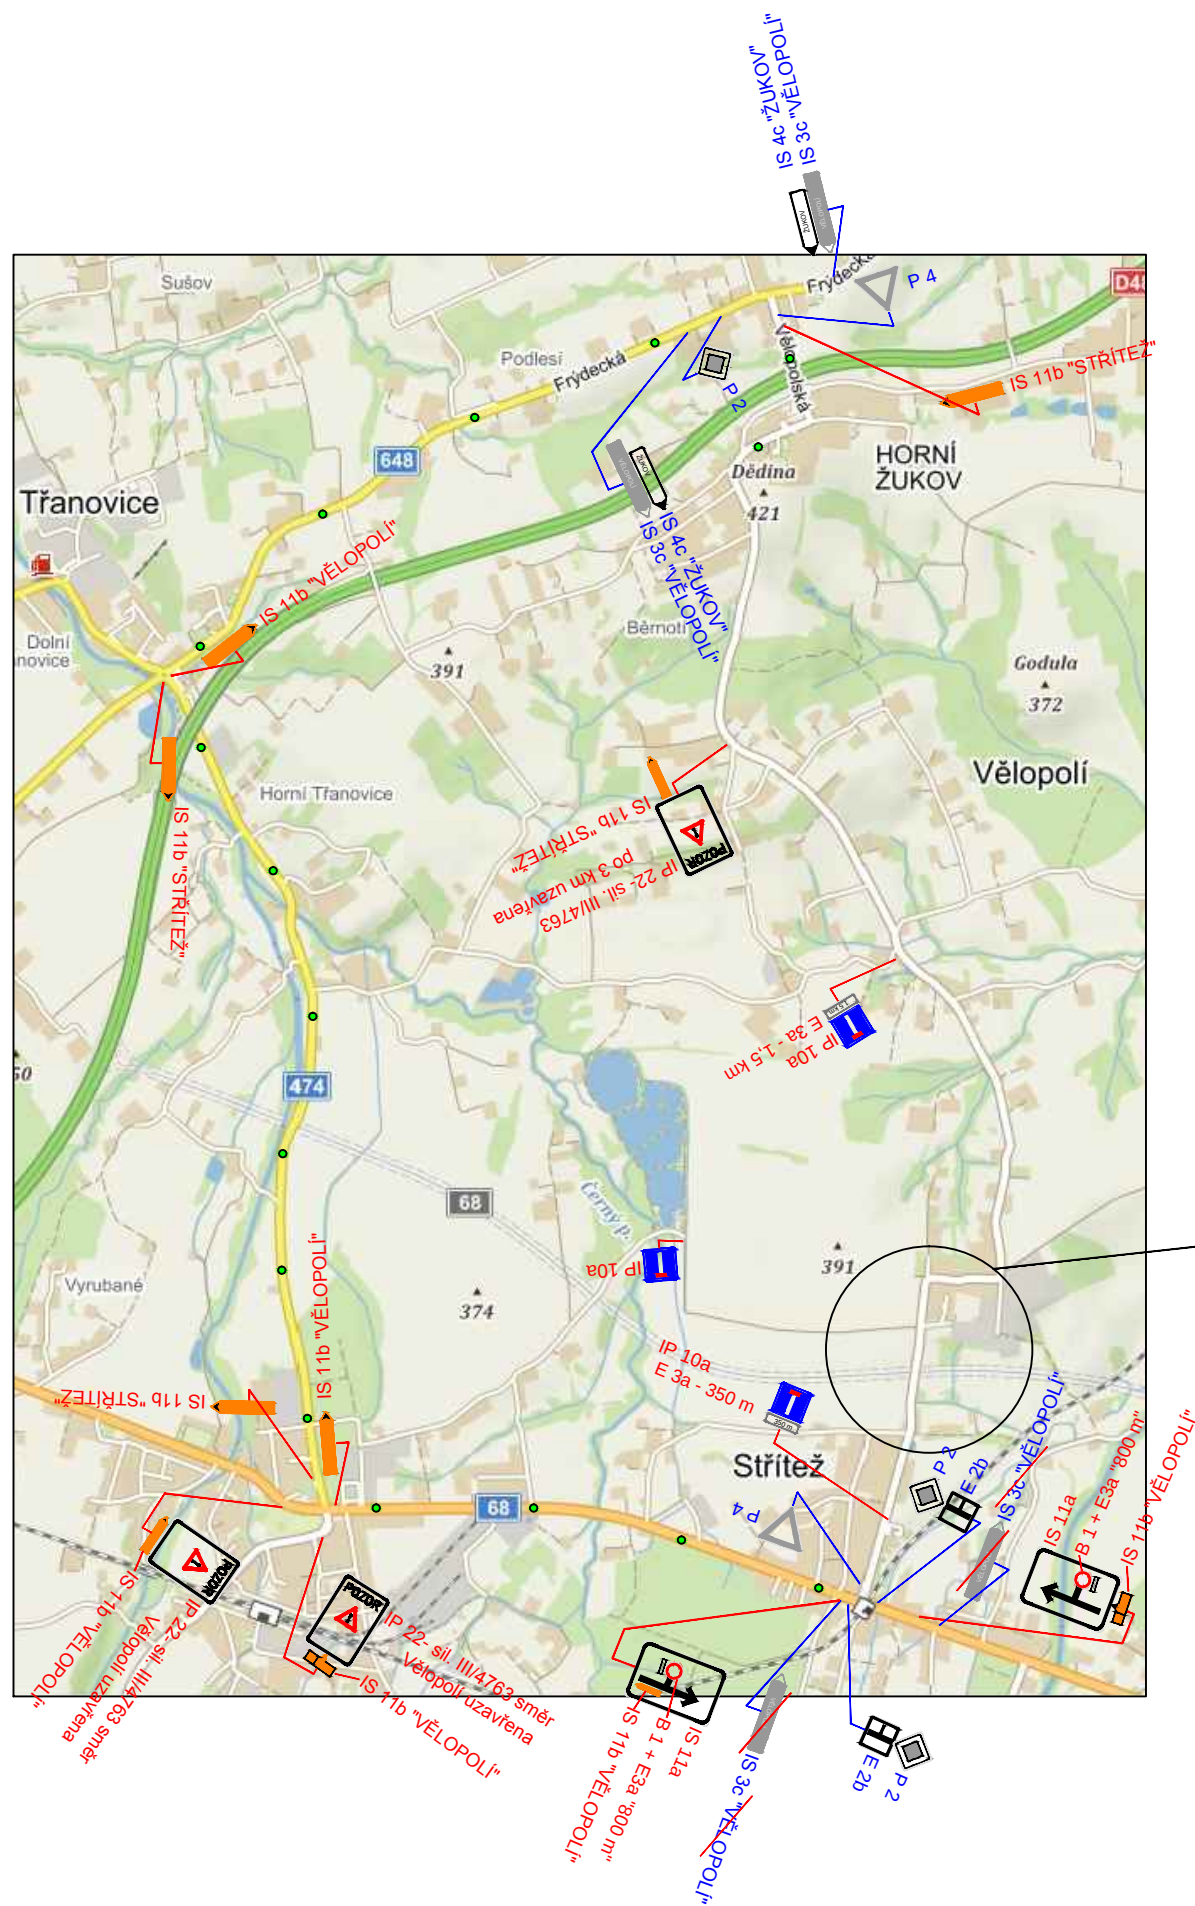

POPIS :

Jedná se o uzavírku sil. III/4763 v obci Střítež. Uzavírka je z důvodu stavby dálnice přes uvedenou silnici.

LEGENDA :

- UZAVŘENÁ ČÁST SIL. III/4763
- STÁVAJÍCÍ SVISLÉ DOPRAVNÍ ZNAČENÍ
- NAVRŽENÉ SVISLÉ DOPRAVNÍ ZNAČENÍ

INVESTOR:	-	Dávož značky Bítoř 106	
PROJEKTANT:	-		
ZODP. PROJEKTANT:	VYPRACOVAL:		
Kamil Kedroň	Kamil Kedroň		
NÁZEV AKCE :		STUPEŇ :	PDZ
Stavba opěrné zdi SO 262 a SO 209 (Most)		FORMÁT. :	2A4
		DATUM :	2/2021
		Č. ZAK. :	-
PŘÍLOHA :		MĚŘÍTKO :	ČÍSLO VÝKR.:
uzavírka sil. III/4763		-	1