


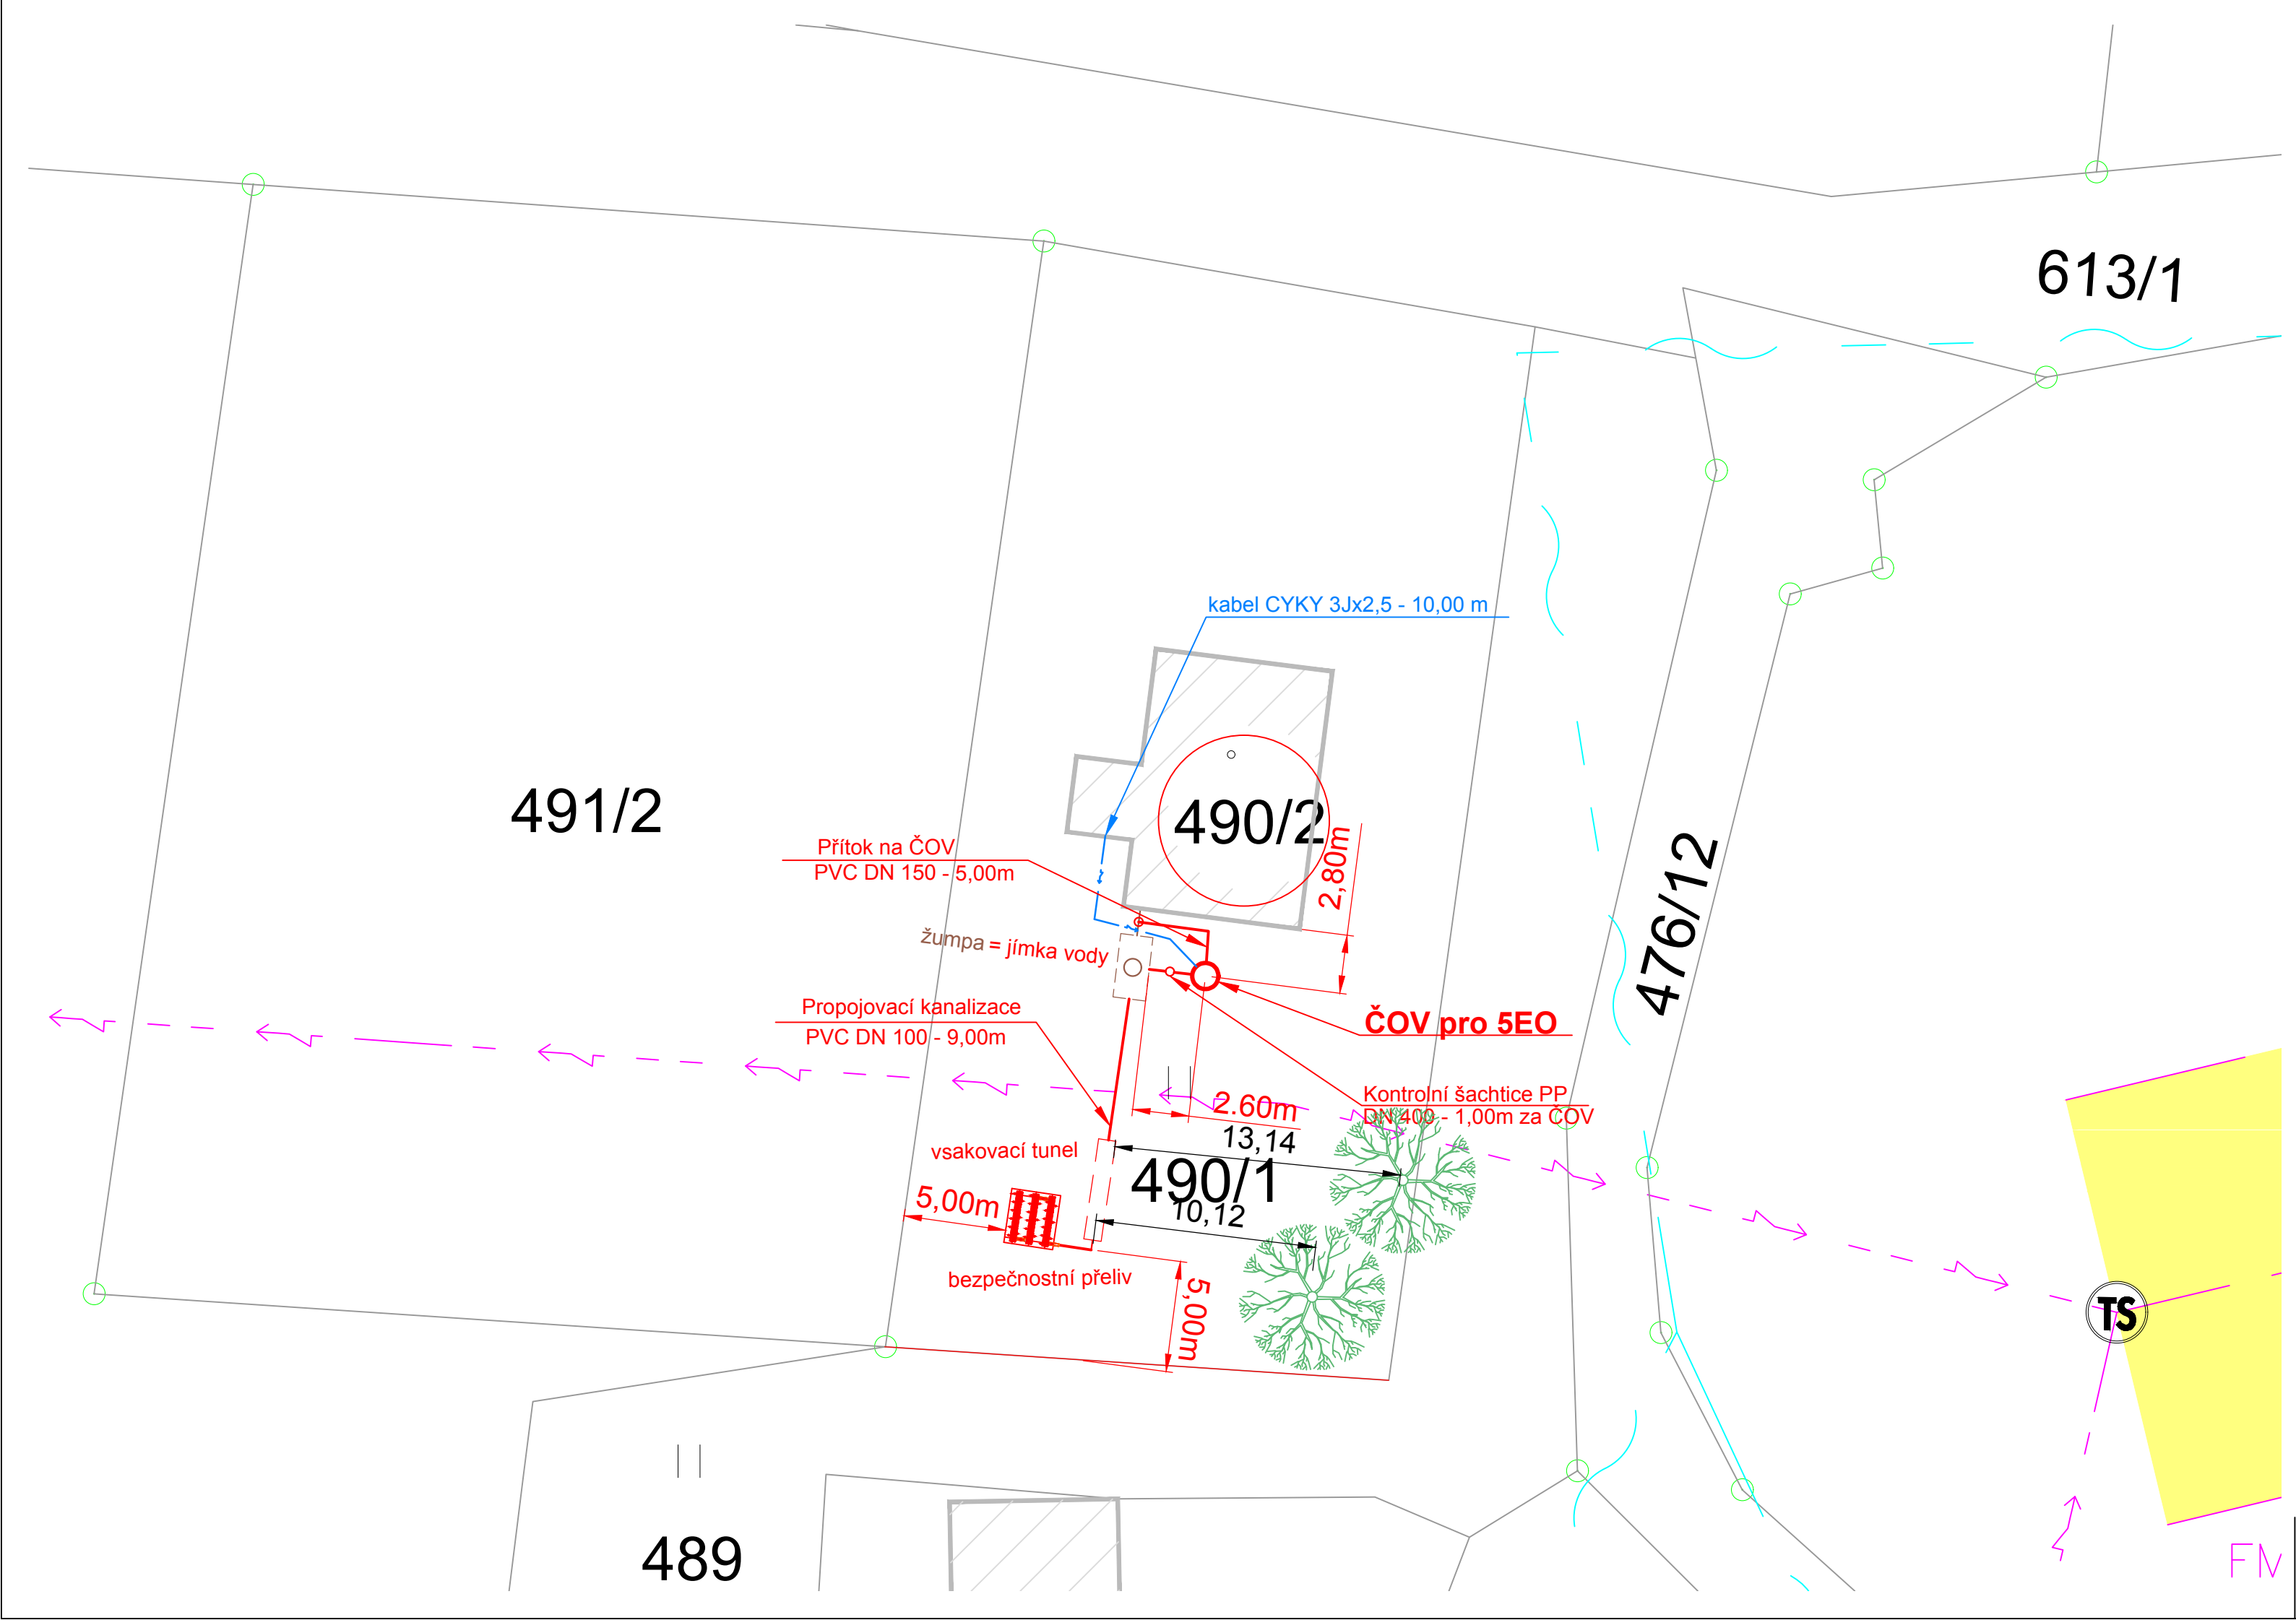

LEGENDA INŽENÝRSKÝCH SÍTÍ- NOVÉ:

- >--- NÁVRH VSAKOVACÍ KANALIZACE
- >--- NÁVRH VSAKOVACÍ KANALIZACE
- >--- NÁVRH ELEKTROPŘÍPOJKY

LEGENDA INŽENÝRSKÝCH SÍTÍ- STÁVAJÍCÍ:

- >--- STÁVAJÍCÍ PŘEPAD KANALIZACE
- >--- PODZEMNÍ SDĚLOVACÍ KABEL (CETIN)
- >--- NADZEMNÍ SDĚLOVACÍ VEDENÍ (CETIN)
- >--- NADZEMNÍ VEDENÍ VVN (ochranné pásmo 15 m na obě strany)
- >--- NADZEMNÍ VEDENÍ VN (ochranné pásmo 10 m na obě strany)
- >--- NADZEMNÍ VEDENÍ NN
- >--- NADZEMNÍ VEDENÍ NN
- >--- VODOVOD SmVaK
- >--- VODOVOD - PŘÍPOJKY

LEGENDA ZELENĚ:

- LISTNATÉ STROMY
- JEHLIČNANY
- OVOCNÉ STROMY
- KEŘE
- KOŘENOVÝ BAL
- KÁCENÍ STROMŮ

ZMĚNA VÝKRESU :

Č. ZMĚNY	PŘEDMĚT ZMĚNY	ZMĚNU PROVEDL	PODPIS	DATUM ZMĚNY

C. SITUAČNÍ VÝKRESY

KONEKO		709 00 OSTRAVA - Výstavní 2224/8			
TEL. (+420) 596 633 836 FAX : (+420) 596 633 689 (+420) 596 664 111 E-MAIL : koneko@koneko.cz					
Investor : Obec Vělopolí		Hlavní inženýr projektu : Ing. Sergej Gorbunov			
Akce : Obec Vělopolí- čištění odpadních vod- domovní ČOV		Zodp. projektant : Ing. Roman Kaleta			
Objekt : SO 01.1- SO 01.66 Domovní ČOV		Vypracoval : Marcela Lapčíková			
Název přílohy : Situace SO 01.62- č.p.97- parc.č.490/2		Kontroloval : Ing. Oldřich Kazda			
Zakázkové číslo :	3297/DSP-2019	Číslo přílohy :	C.3.62	Stupeň :	Datum :
Archivní číslo :	3297_01	Měřítko :	1 : 250	DOS	05/ 2019
TENTO VÝKRES A JEHO PŘÍLOHY JSOU NAŠÍM DUŠEVNÍM VLASTNICTVÍM, NESMÍ BÝT BEZ NAŠEHO PŘEDCHOZÍHO PÍSEMNÉHO SOUHLASU KOPÍROVÁNY, ROZMNOŽOVÁNY ANI ZPŘÍSTUPNĚNY JINÝM OSOBÁM NEBO FIRMÁM					